




ПРАВИЛА ЗЕМЛЕПОЛЬЗОВАНИЯ И ЗАСТРОЙКИ ШАРШАДИНСКОГО СЕЛЬСКОГО ПОСЕЛЕНИЯ АГРЫЗСКОГО МУНИЦИПАЛЬНОГО РАЙОНА РЕСПУБЛИКИ ТАТАРСТАН

Карта градостроительного зонирования. Зоны с особыми условиями использования территории Масштаб 1:20 000

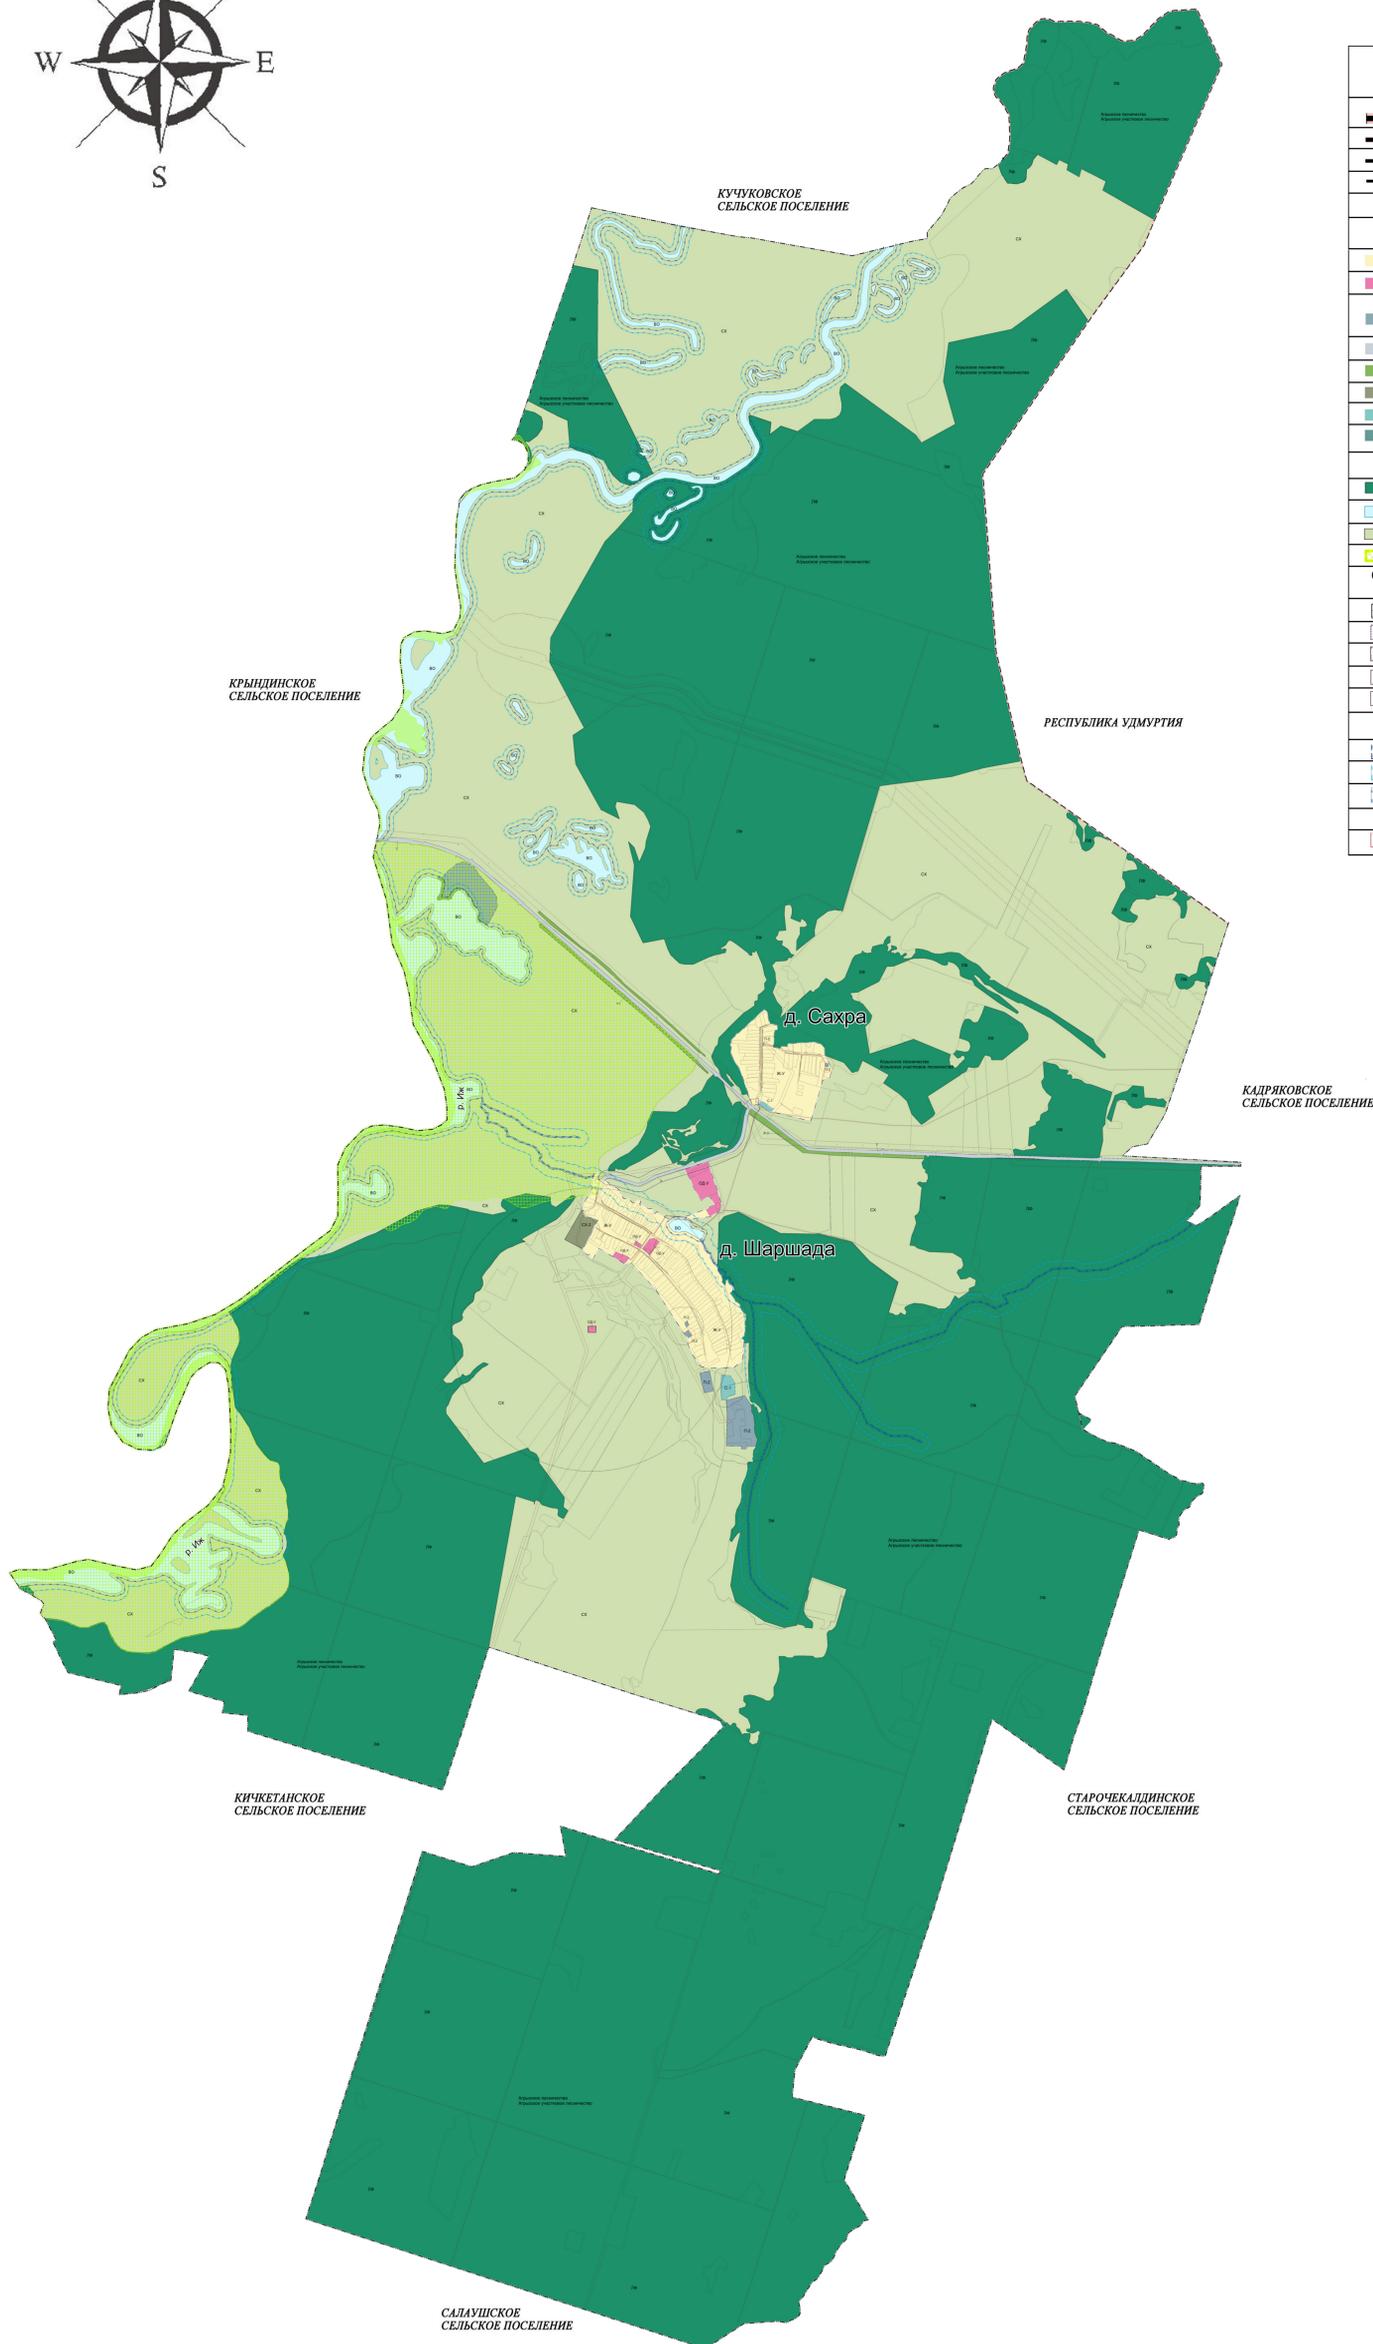

УСЛОВНЫЕ ОБОЗНАЧЕНИЯ	
ГРАНИЦЫ ЕДИНИЦ АДМИНИСТРАТИВНО-ТЕРРИТОРИАЛЬНОГО ДЕЛЕНИЯ РОССИЙСКОЙ ФЕДЕРАЦИИ	
	Граница субъекта Российской Федерации
	Граница муниципального района
	Граница сельского поселения
	Граница населенного пункта
Территориальные зоны	
	Индекс и номер территориальной зоны
	ж-у Зона универсальной жилой застройки (Ж-У)
	од-у Универсальная общественно-деловая зона (ОД-У)
	п-2 Зона промышленных и коммунальных предприятий, расположенных в пределах селитебной территории (П-2)
	т Зона транспортной инфраструктуры (Т)
	р-у Универсальная рекреационная зона (Р-У)
	сх-2 Зона объектов сельскохозяйственного назначения (СХ-2)
	с-1 Зона мест погребения (С-1)
	с-2 Зона специального назначения (С-2)
Земли, для которых градостроительные регламенты не устанавливаются	
	лф Земли лесного фонда
	во Земли, покрытые поверхностными водами
	сх Сельскохозяйственные угодья в составе земель сельскохозяйственного назначения
	оопт Земли особо охраняемых природных территорий
Суш.	Проект.
Санитарно-защитные зоны и санитарные разрывы объектов	
	Санитарно-защитная зона предприятий, сооружений и иных объектов
	Придорожная полоса
	Санитарный разрыв магистральных трубопроводов углеводородного сырья
	Охранная зона газопроводов и систем газоснабжения
	Охранная зона объектов электросетевого хозяйства
Охранные зоны поверхностных водных объектов	
	Водоохранная зона
	Прибрежная защитная полоса
	Береговая полоса
Охранные зоны поверхностных водных объектов	
	Первый пояс зоны санитарной охраны источника водоснабжения