
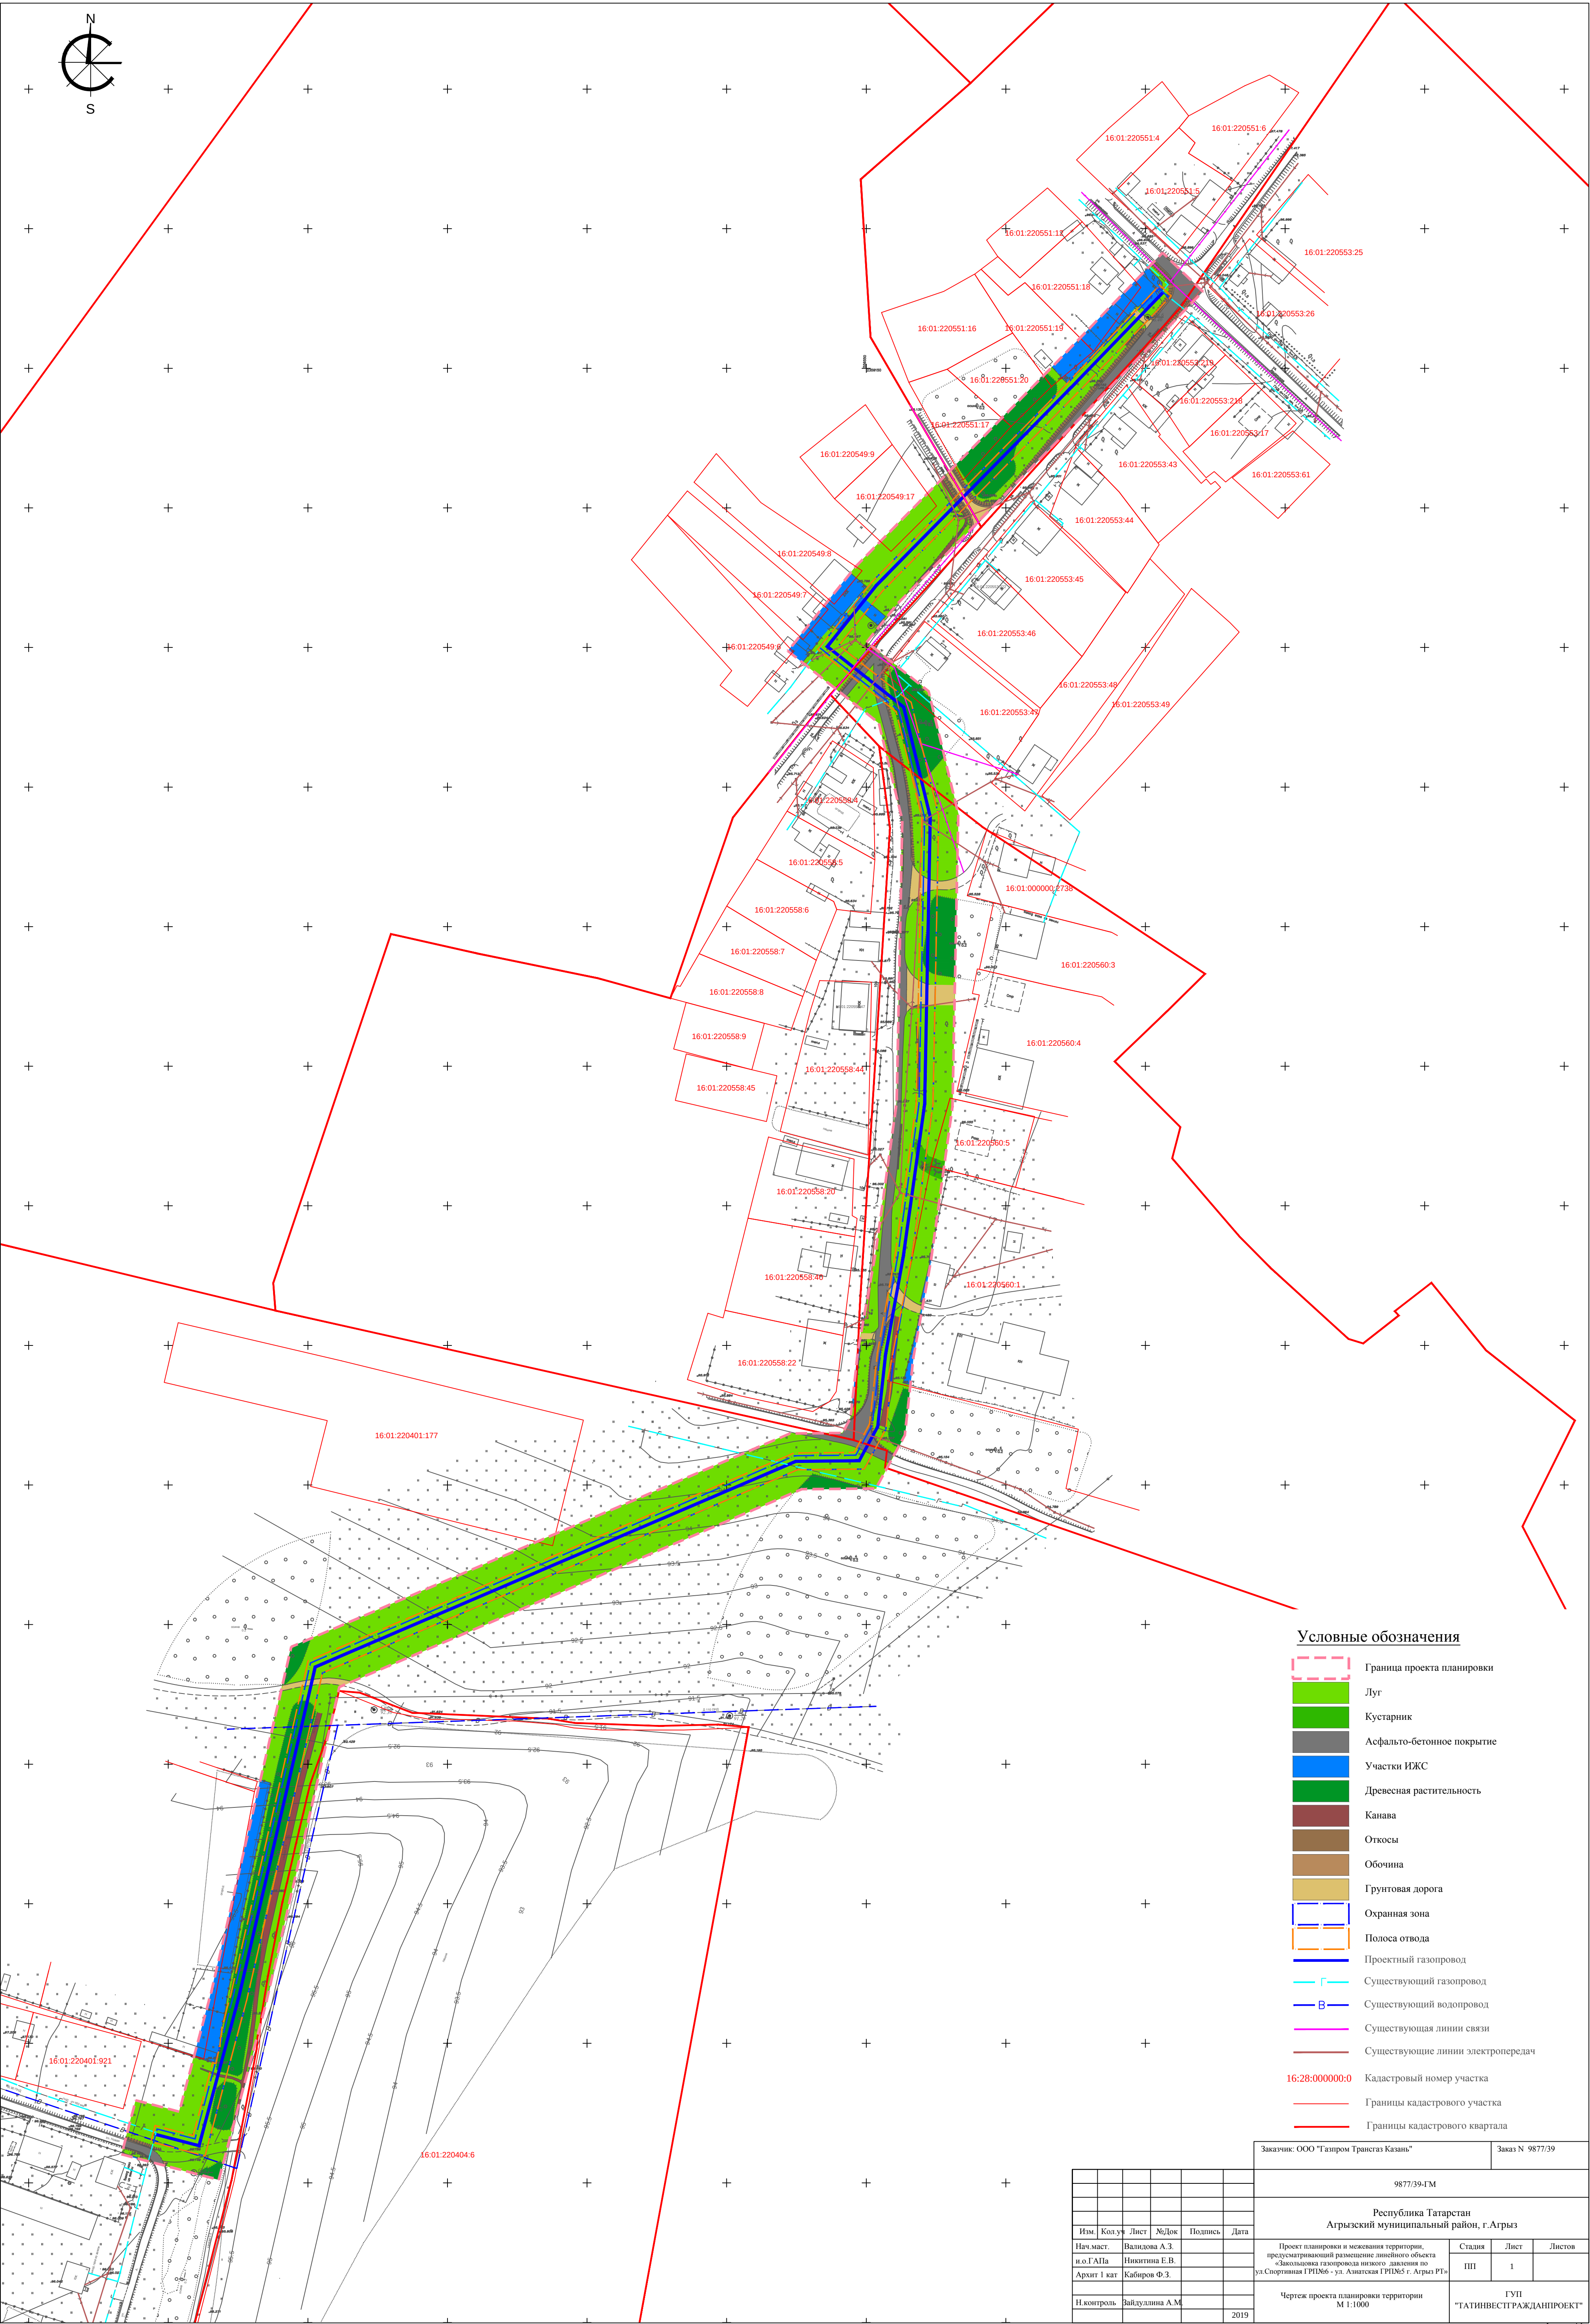


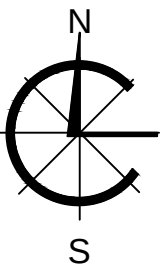

Условные обозначения

- Граница проекта планировки
- Луг
- Кустарник
- Асфальто-бетонное покрытие
- Участки ИЖС
- Древесная растительность
- Канавы
- Откосы
- Обочина
- Грунтовая дорога
- Охранная зона
- Полоса отвода
- Проектный газопровод
- Существующий газопровод
- Существующий водопровод
- Существующая линия связи
- Существующие линии электропередач
- 16:28:000000:00 - Кадастровый номер участка
- Границы кадастрового участка
- Границы кадастрового квартала

Лист №	5-7235/1
Листов	1

Лист №	5-7235/1
Листов	1

Лист №	5-7235/1
Листов	1

Изм.	Кол.	Лист	№Док.	Подпись	Дата
Нач.м.ст.	Валдинова А.З.				
Архит. 1 кат	Кабилов Ф.З.				
И.контр.	Зайдуллина А.М.				2019

Заказчик: ООО "ТатинвестТрансгаз Казань"		Заказ N 9877/39	
9877/39-ГМ			
Республика Татарстан Агрызский муниципальный район, г.Агрыз			
Проект планировки и межевания территории, предусматривающий размещение линейного объекта «Засильевская газопроводная линия» по ул. Спортивная ГРН66 - ул. Азатская ГРН65 г. Агрыз РТ»		Стадия	Лист
		ПП	1
Чертеж проекта планировки территории М 1:1000		ГУП "ТАТИНВЕСТРАЖДАНПРОЕКТ"	