

16:01:220551

16:01:220549

16:01:220553

16:01:220558

16:01:220560

16:01:220401


16:01:220404

16:01:220404.6

16:01:220404.921

Условные обозначения

- [Red dashed line] Граница проекта планировки
- [Purple dashed line] Полоса отвода
- [Orange and blue shaded area] Образуемые земельные участки во временное пользование
- [Blue line] Проектный газопровод
- 16:28:000000:0 Кадастровый номер участка
- Границы кадастрового участка
- Границы кадастрового квартала
- Номера поворотных точек

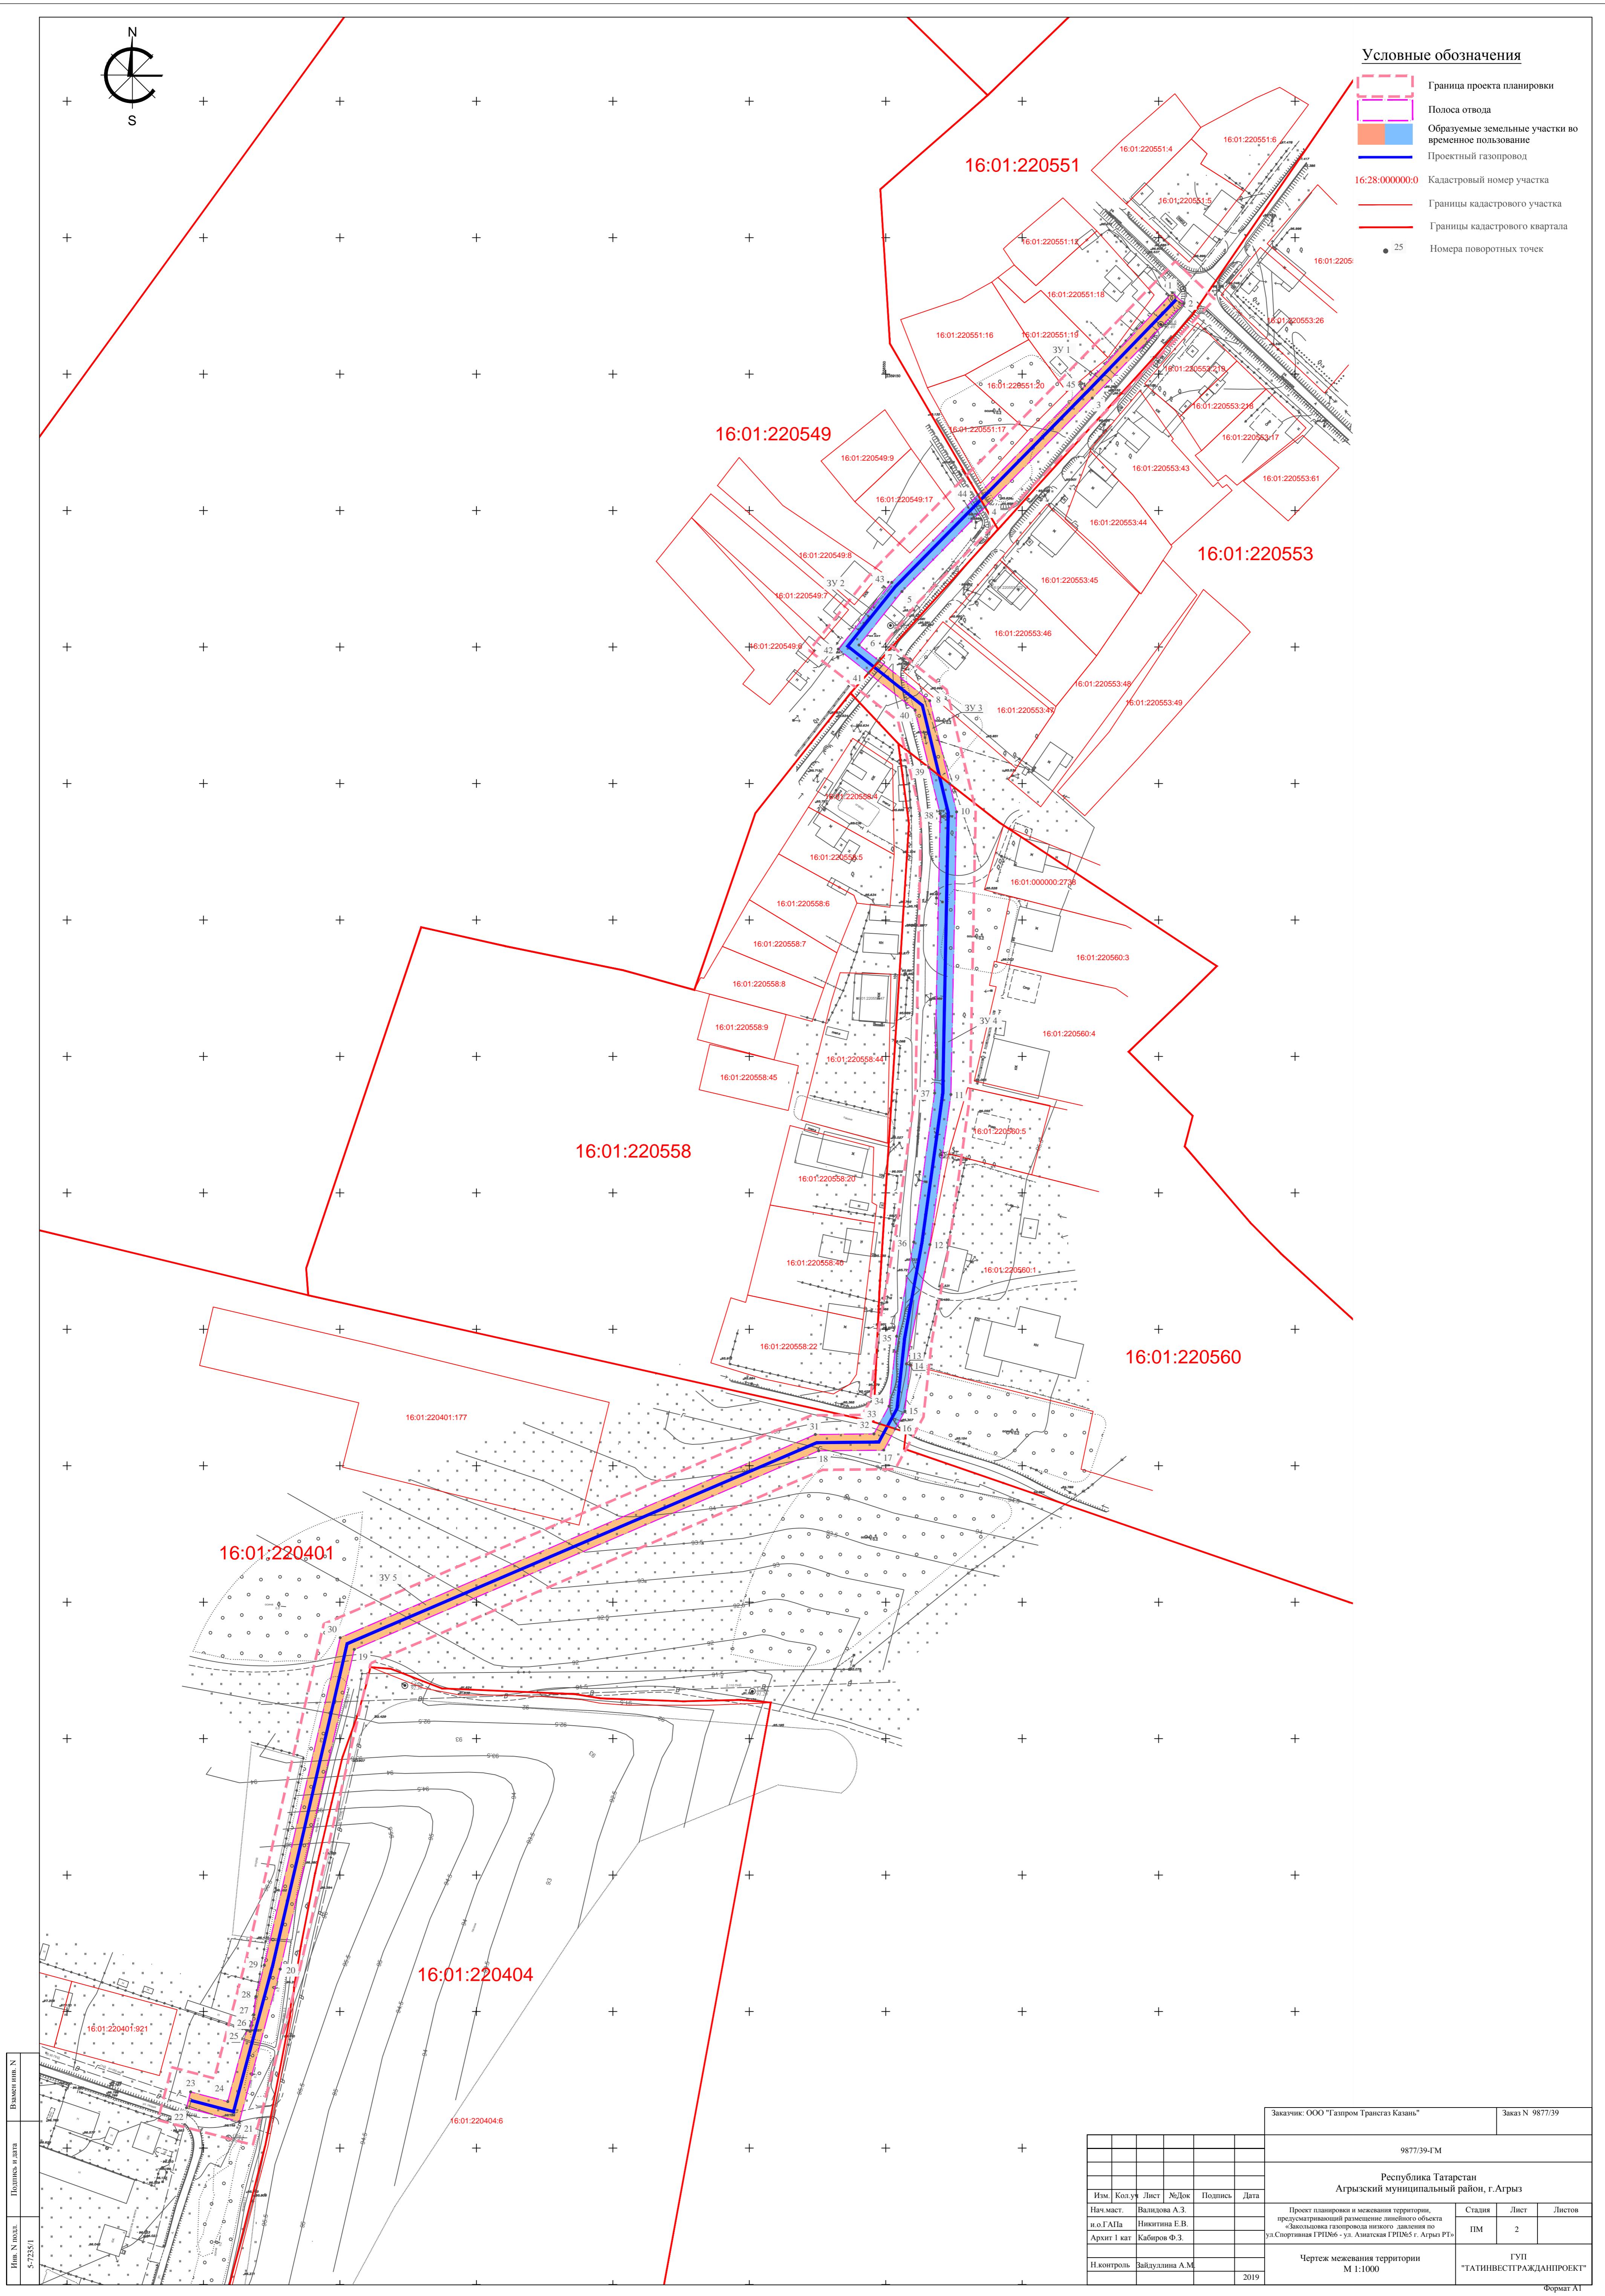

Номер плана	Помещение и лаги	Видимость №
5-22591		

Заказчик: ООО "Газпром Трансгаз Казань"				Заказ № 9877/39
9877/39-ГМ				
Республика Татарстан Агрыйский муниципальный район, г.Агрый				
Изм.	Кол.л	Лист	№Док	Подпись
Начальст.	Валидова А.З.			Дата
и.о ГАПа	Никитина Е. В.			
Архит 1 кат	Кабиров Ф.З.			
Н.контроль	Зайдуллина А.М.			
Проект планировки и межевания территории, предусматривающий размещение линейного объекта «Захватывающая газопровода никого» длиной по ул.Спортивная ГРН №6-ул. Аянская ГРН №5 г. Агрый РТ»				
Чертеж межевания территории	Стадия	Лист	Листов	
M 1:1000	ПМ	2		
ГУП "ТАТИНВЕСТИРРАЖДАНПРОЕКТ"				
2019				