ОПИСАНИЕ МЕСТОПОЛОЖЕНИЯ ГРАНИЦ

Республика Татарстан, Агрызский муниципальный район, Терсинское сельское поселение, д. Чишма

(наименование объекта, местоположение границ которого описано (далее - объект))

Раздел 1

Сведения об объекте

№ п/п	Характеристики объекта	Описание характеристик
1	2	3
1.	Местоположение объекта	Республика Татарстан (Татарстан), район Агрызский, сельское поселение Терсинское, деревня Чишма
2.	Площадь объекта +/- величина погрешности определения площади (Р +/- Дельта Р)	298397 +/- 191 м²
3.	Иные характеристики объекта	-

Раздел 2


Сведения о местоположении границ объекта

1. Система координат МСК-16

2. Сведения о характерных точках границ объекта

Обозначение	Координаты, м		Метод определения	Средняя квадратическая погрешность	Описание обозначения
характерных точек границ	X	Y	координат характерной точки	положения характерной точки (Mt), м	точки на местности (при наличии)
1	2	3	4	5	6
1	531847.77	2353383.84	Аналитический метод	0.10	-
2	531837.64	2353442.44	Аналитический метод	0.10	-
3	531856.13	2353457.07	Аналитический метод	0.10	-
4	531850.80	2353521.82	Аналитический метод	0.10	-
5	531849.30	2353544.74	Аналитический метод	0.10	-
6	531833.07	2353753.07	Аналитический метод	0.10	-
7	531811.20	2353801.07	Аналитический метод	0.10	-
8	531763.20	2353864.00	Аналитический метод	0.10	-
9	531721.07	2353976.00	Аналитический метод	0.10	-
10	531722.13	2354100.27	Аналитический метод	0.10	-
11	531686.93	2354216.53	Аналитический метод	0.10	-
12	531661.33	2354236.80	Аналитический метод	0.10	-
13	531595.73	2354245.87	Аналитический метод	0.10	-
14	531572.27	2354261.33	Аналитический метод	0.10	-
15	531564.16	2354288.99	Аналитический метод	0.10	-
16	531560.55	2354289.11	Аналитический метод	0.10	-
17	531558.79	2354288.12	Аналитический метод	0.10	-
18	531543.36	2354289.35	Аналитический метод	0.10	-
19	531535.26	2354289.94	Аналитический метод	0.10	-
20	531525.57	2354290.26	Аналитический метод	0.10	-
21	531517.36	2354297.47	Аналитический метод	0.10	-
22	531513.25	2354301.08	Аналитический метод	0.10	-

Обозначение	Координаты, м		Метод определения	Средняя квадратическая погрешность	Описание обозначения
характерных точек границ	X	Y	координат характерной точки	положения характерной точки (Мt), м	точки на местности (при наличии)
1	2	3	4	5	6
23	531487.83	2354310.04	Аналитический метод	0.10	-
24	531428.40	2354297.27	Аналитический метод	0.10	-
25	531425.54	2354296.92	Аналитический метод	0.10	-
26	531332.02	2354269.05	Аналитический метод	0.10	-
27	531329.08	2354191.50	Аналитический метод	0.10	-
28	531368.46	2353996.71	Аналитический метод	0.10	-
29	531441.38	2353799.83	Аналитический метод	0.10	-
30	531451.58	2353737.75	Аналитический метод	0.10	-
31	531450.40	2353727.47	Аналитический метод	0.10	-
32	531461.60	2353621.87	Аналитический метод	0.10	-
33	531509.07	2353613.33	Аналитический метод	0.10	-
34	531652.53	2353520.53	Аналитический метод	0.10	1
35	531590.93	2353437.87	Аналитический метод	0.10	1
36	531533.87	2353435.20	Аналитический метод	0.10	-
37	531533.26	2353417.82	Аналитический метод	0.10	-
38	531692.30	2353387.56	Аналитический метод	0.10	-
39	531706.64	2353380.69	Аналитический метод	0.10	-
40	531728.00	2353398.67	Аналитический метод	0.10	-
41	531769.76	2353399.78	Аналитический метод	0.10	-
42	531775.19	2353370.09	Аналитический метод	0.10	-
1	531847.77	2353383.84	Аналитический метод	0.10	_

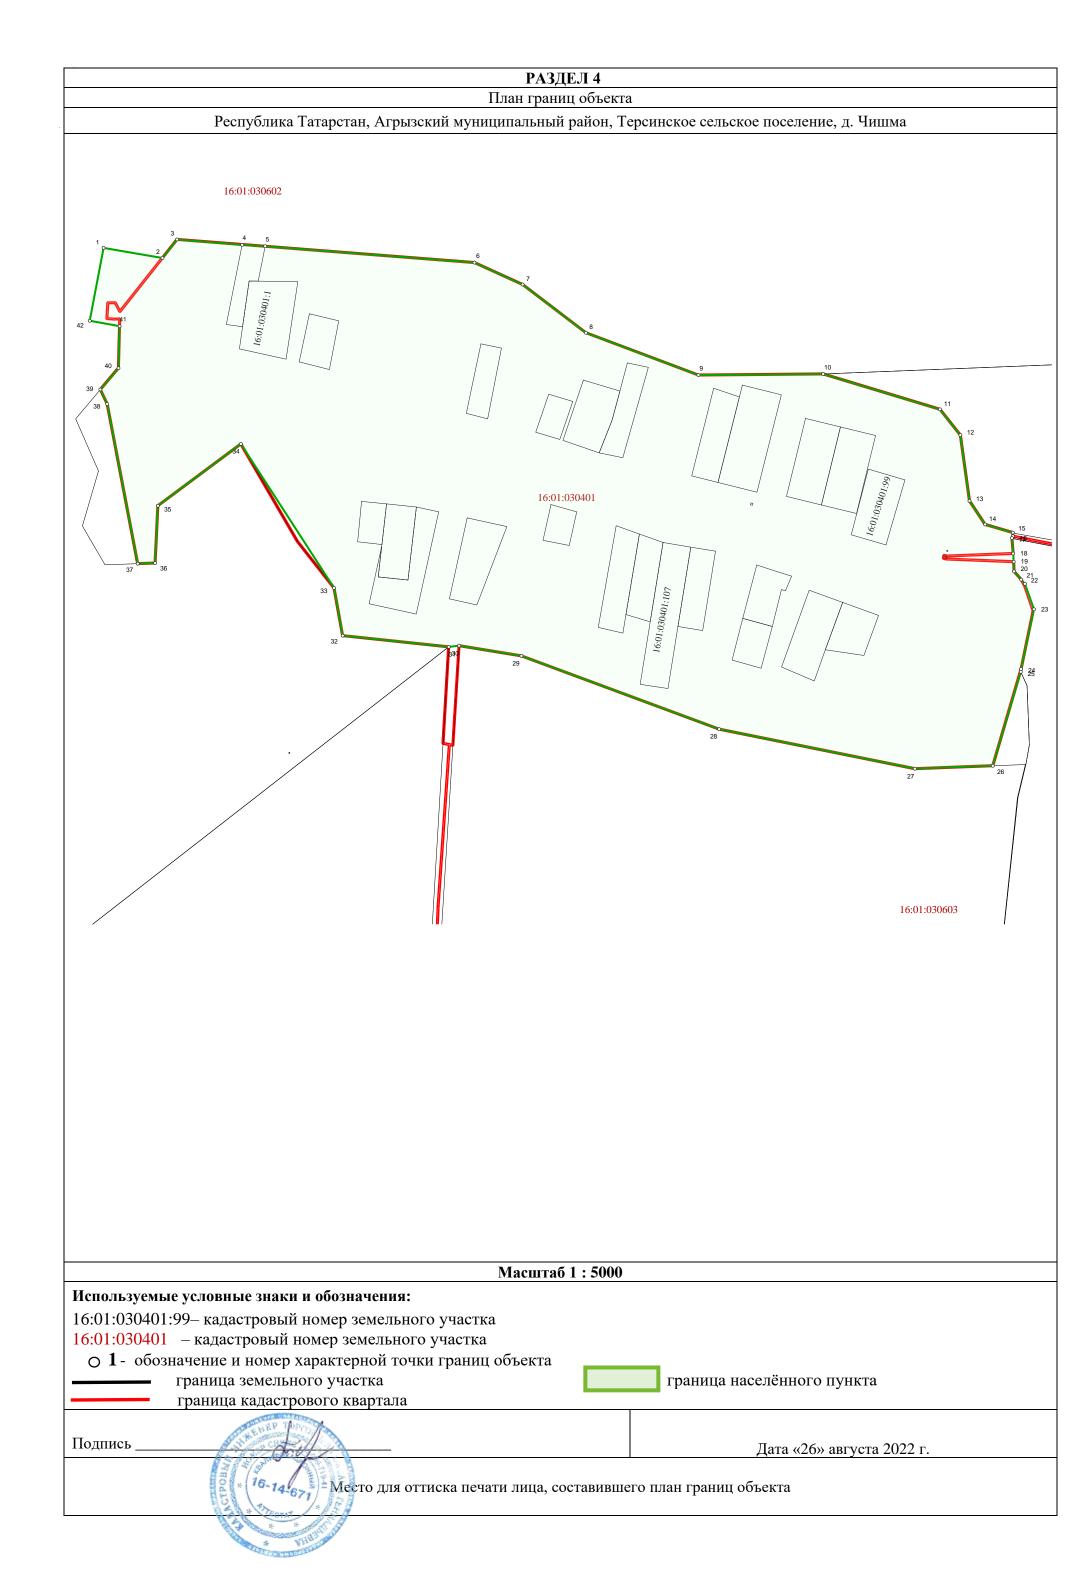

Текстовое описание местоположения границ населенных пунктов, территориальных зон

Прохождение границы		Описание прохождения границы	
от точки	до точки		
1	2	3	
1	18	Земли сельскохозяйственного назначения	
18	20	Дорога	
20	1	Земли сельскохозяйственного назначения	

Заключение кадастрового инженера

Населенный пункт «д.Чишма» (наименование объекта)

Граница д. Чишма сформирована согласно проекту генерального плана Терсинского сельского поселения Агрызского муниципального района Республики Татарстан, картографических материалов масштаба 1:10000 (электронных карт).

В результате работ при формировании границы д.Терси по сведениям содержащихся в ЕГРН, была выявлена реестровая ошибка, состоящее в ошибочном определении координат земельного участка с кадастровым номером 16:01:030603:54 (ранее учтенный, уточненная площадь).

В связи с вышеизложенным граница д. Чишма сформирована с пересечением указанных в заключении земельных участков.

Кадастровый инженер Квалификационный аттестат № 16-14-671

О.Г. Торговцева

